La Torre di Montedinove

Ascoli Piceno - Le MARCHE

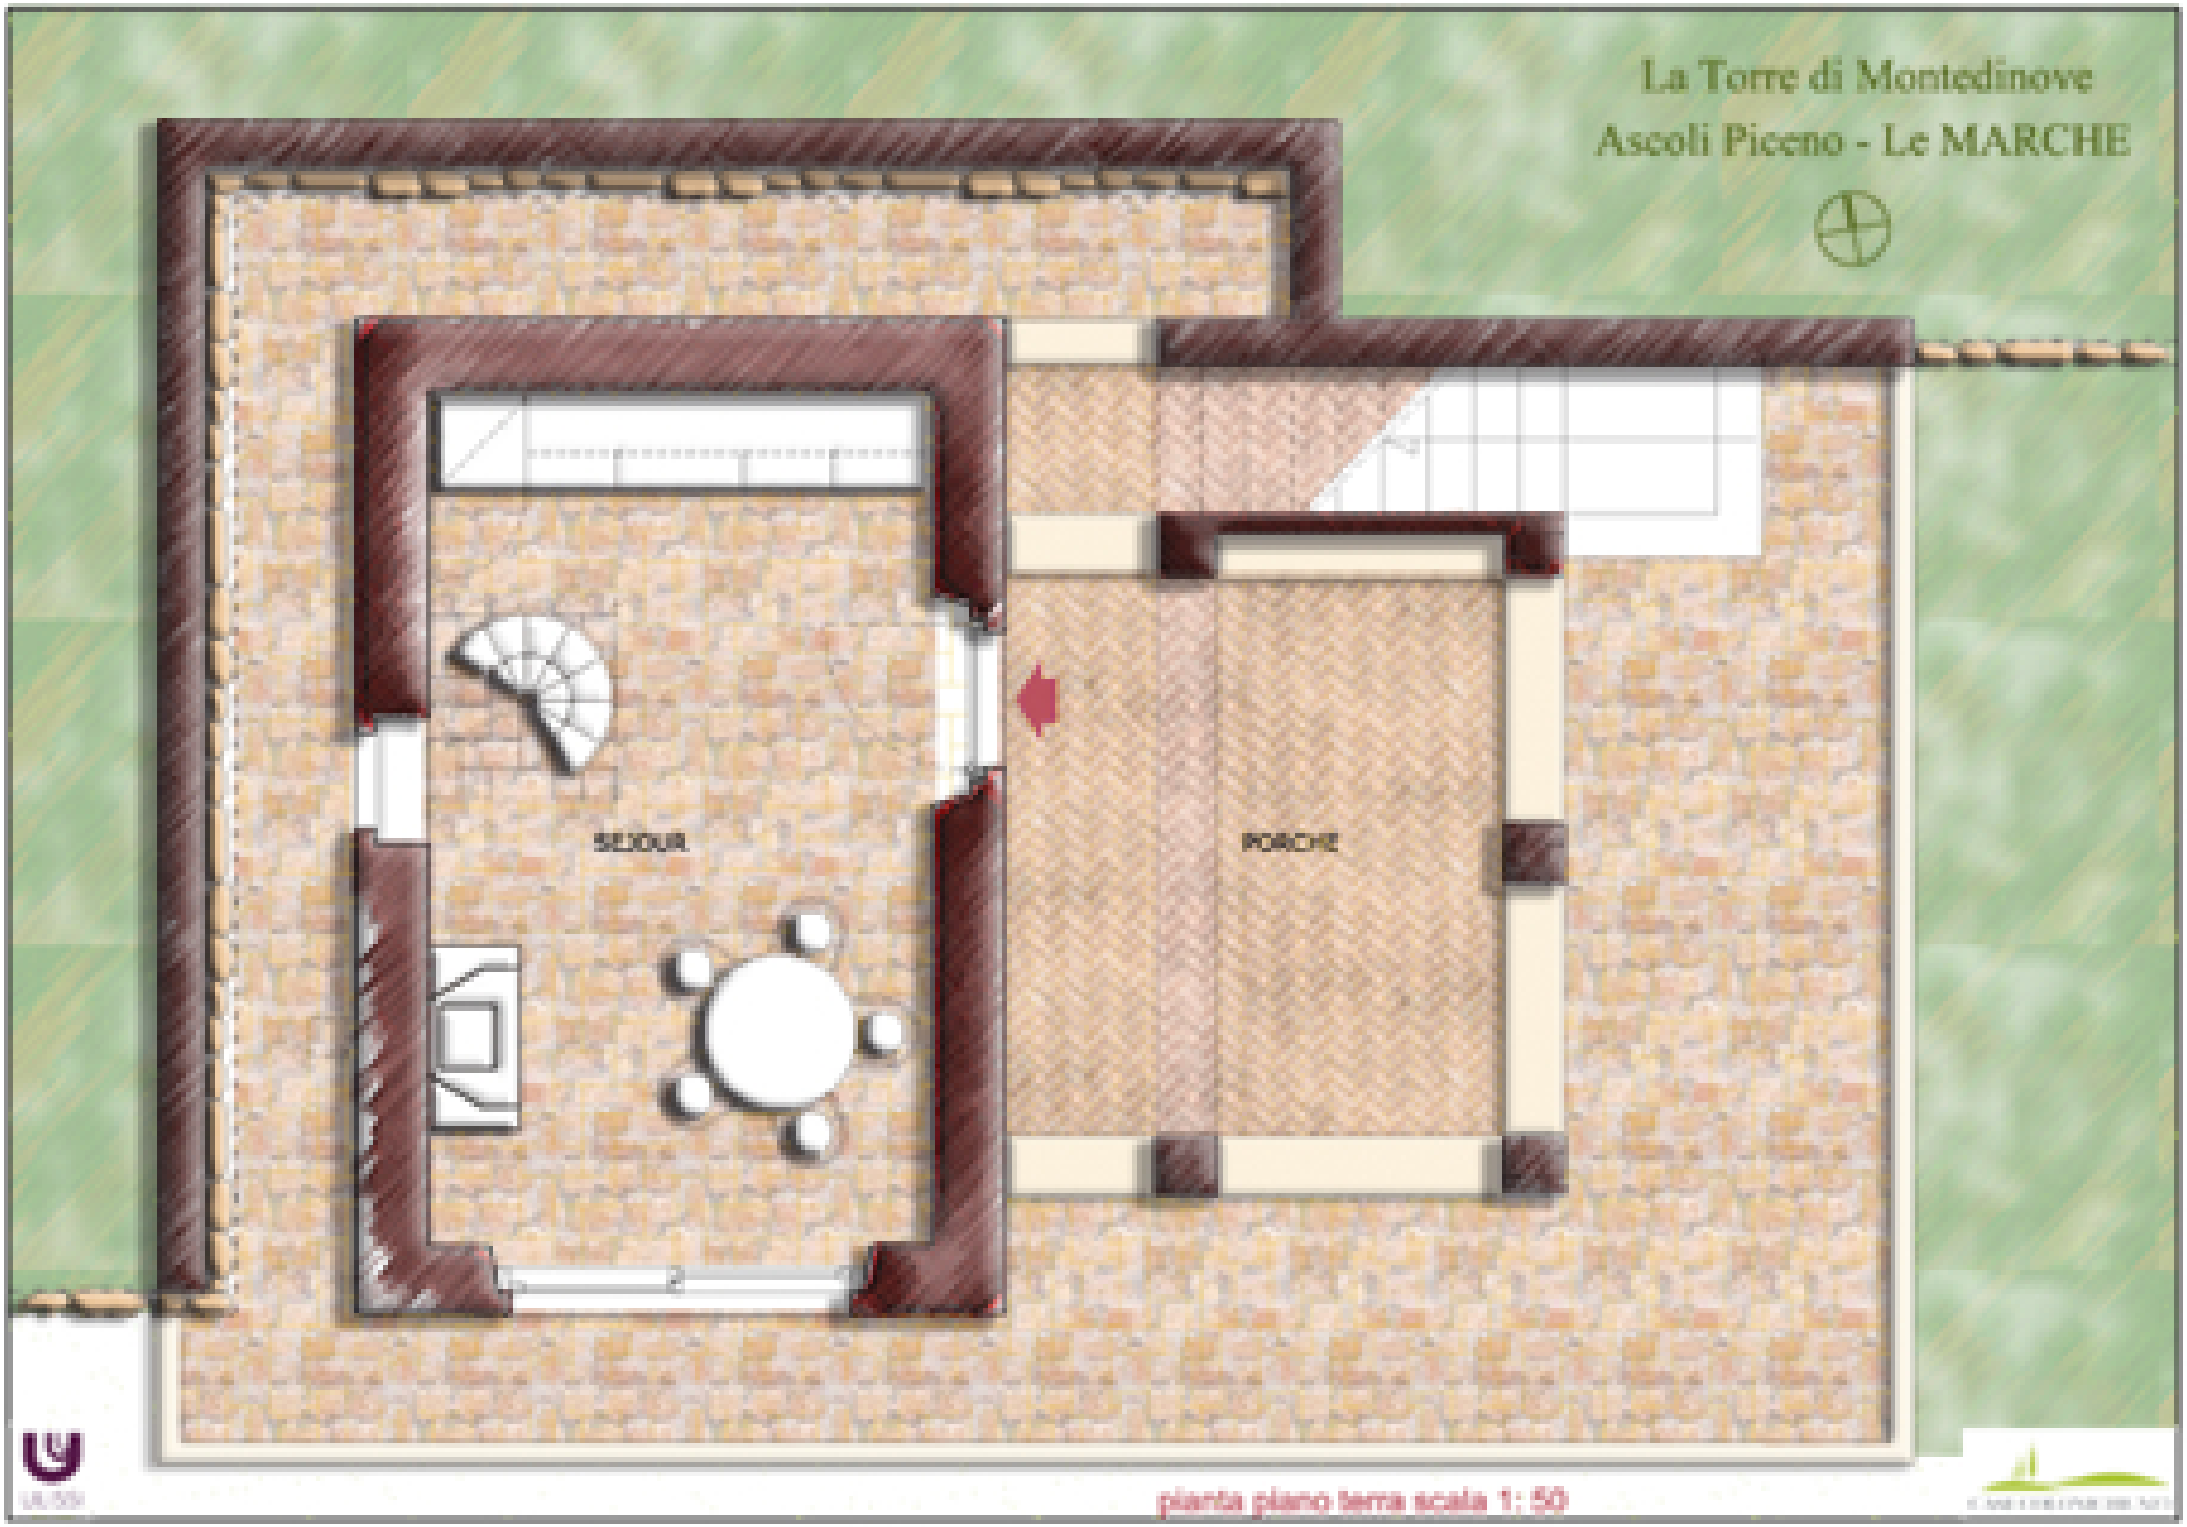

pianta piano terra scala 1: 50