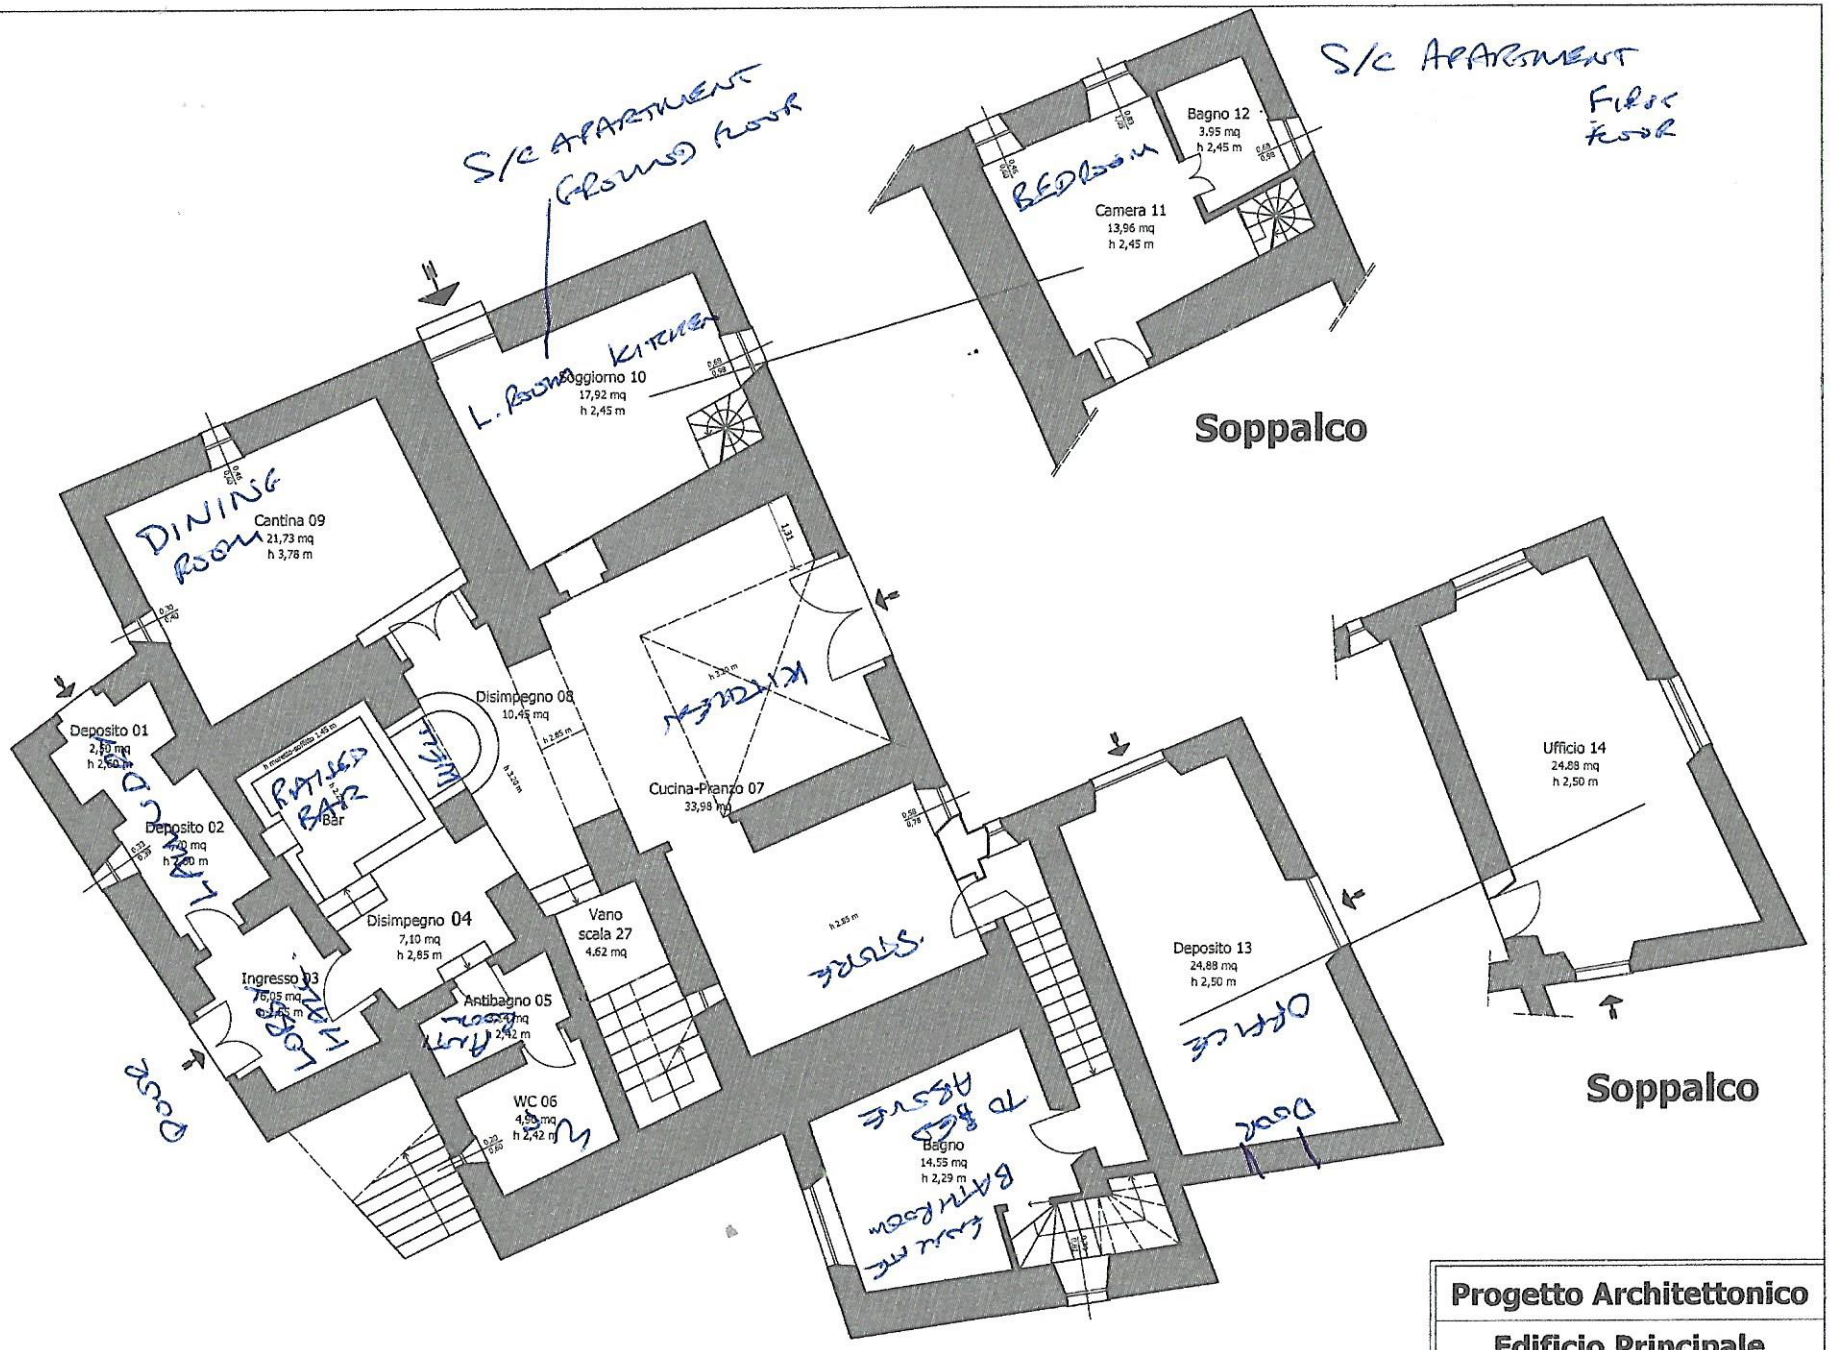

Progetto Architettonico
Edificio Principale
Pianta Piano Terra
Scala 1:100
GROUND FLOOR